


Жоспар шетіндегі бөтен жер пайдаланушылар (меншік иелері)  
Постоянные землепользователи (собственники) в границах плана

| Жоспардағы N<br>на плане | Жоспар шетіндегі жер<br>пайдаланушылардың (меншік<br>иелерінің) атауы | Алаңы, га<br>Площадь, га |
|--------------------------|-----------------------------------------------------------------------|--------------------------|
|                          | Наименование землепользователей<br>(собственников) в границах плана   |                          |
|                          |                                                                       |                          |
|                          |                                                                       |                          |

Осы актіні Зеренді жер-кадастрлық жұмыстарының филиалы  
МЖҒӨО РМК ЕМК Ақмола мемлекеттік жерге орналастыру  
жөніндегі институты жасады  
Настоящий акт изготовлен Зерендинским филиалом земельно-  
кадастровых работ ДП РГП ГосНПЦзем  
"Ақмодинский государственный институт по землеустройству"

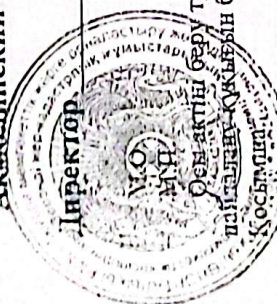

Директор  
Жакиянов С. Ж.  
22. қауым

200

Осы актіні беру туралы жазба жер учаскесіне меншіктік құқығын, жер  
пайдалану құқығын беретін актілер жазылатын кітапта N 455 болып жазылды.

Землекке ылаче настышого акта произведена в книге записей актов на право  
собственности на земельный участок, право землепользования



Зеренді ауданының "Жер қатынастары бөлімі"  
Мемлекеттік мекемесі

Государственное учреждение  
"Отдел земельных отношений" Зерендинского района  
И.о. начальника  
Турчин Ю. И.

200

Жер учаскесіне құқығын тіркеу туралы белгі:  
Отметка о регистрации права на земельный участок



ТҰРАҚТЫ ЖЕР ПАЙДАЛАҢУ  
ҚҰҚЫҒЫН БЕРЕТІН

АКТ

НА ПРАВО ПОСТОЯННОГО  
ЗЕМЛЕПОЛЬЗОВАНИЯ

Handwritten signatures and stamps in the right margin.

01-180-048-14887  
1286/20

№ 0058133

Жер учаскесінің кадастрлық нөмірі 01-160-048-1433

Жер пайдаланушы - Зеренді ауданының "Білім беру бөлімі" мемлекеттік мекемесі, Қазақстан Республикасы, Ақмола облысы, Зеренді ауданы, Зеренді селосы, Ленин көшесі, 43 үйі

Жер учаскесіне тұрақты жер пайдалану құқығы

Жер учаскесінің алаңы - 0.47 га.

Жер учаскесін мақсатты тағайындау - мектеп ғимаратына қызмет көрсету үшін

Жер учаскесін пайдаланудағы шектеулер мен ауыртпалықтар - жоқ

Жер учаскесінің бөлінуі - бөлінбейді

Актінің берілу негізі - 2007 жылғы 2 ақпандағы № 7213 Ақмола облысы Зеренді ауданы әкімдігінің жанындағы жылжымайтын мүлікті жария ету жөніндегі комиссияның шешімі

Кадастровый номер земельного участка - 01-160-048-1439

Землепользователь - Государственное учреждение "Отдел образования" Зерендинского района, ул.Ленина, дом 43, село Зеренда, Зерендинский район, Ақмолинская область, Республика Казахстан

Право постоянного землепользования на земельный участок

Площадь земельного участка - 0.47 га.

Целевое назначение земельного участка - для обслуживания здания школы

Ограничения в использовании и обременения земельного участка - нет


Делимость земельного участка - неделимый

Основание выдачи акта - Решение комиссии по проведению приватизации недвижимого имущества при акимате Зерендинского района Ақмолинской области от 2 февраля 2007 года № 7213

Жер учаскесінің жоспары  
ПЛАН земельного участка

Учаскенің орналасқан жері - Қазақстан Республикасы, Ақмола облысы, Зеренді ауданы, Симферополь селолық округі, Жолдыбай селосы

Местоположение участка - село Жолдыбай, Симферопольский сельский округ, Зерендинский район, Ақмолинская область, Республика Казахстан

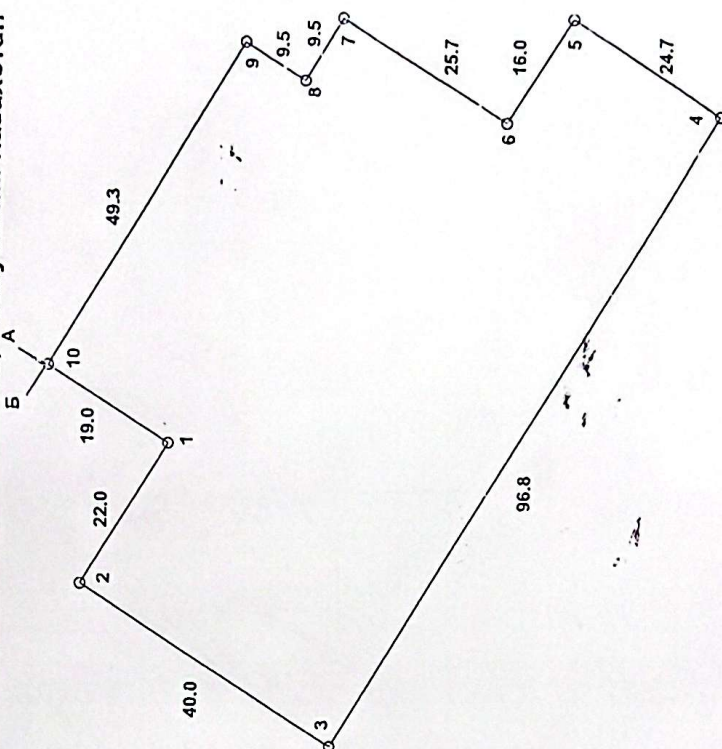

Описание смежеств:  
От А до Б - земли с/о

Шектесу сипаты:

А-дан Б-ға дейін - с/а жері

Масштаб 1: 1000